


60 places

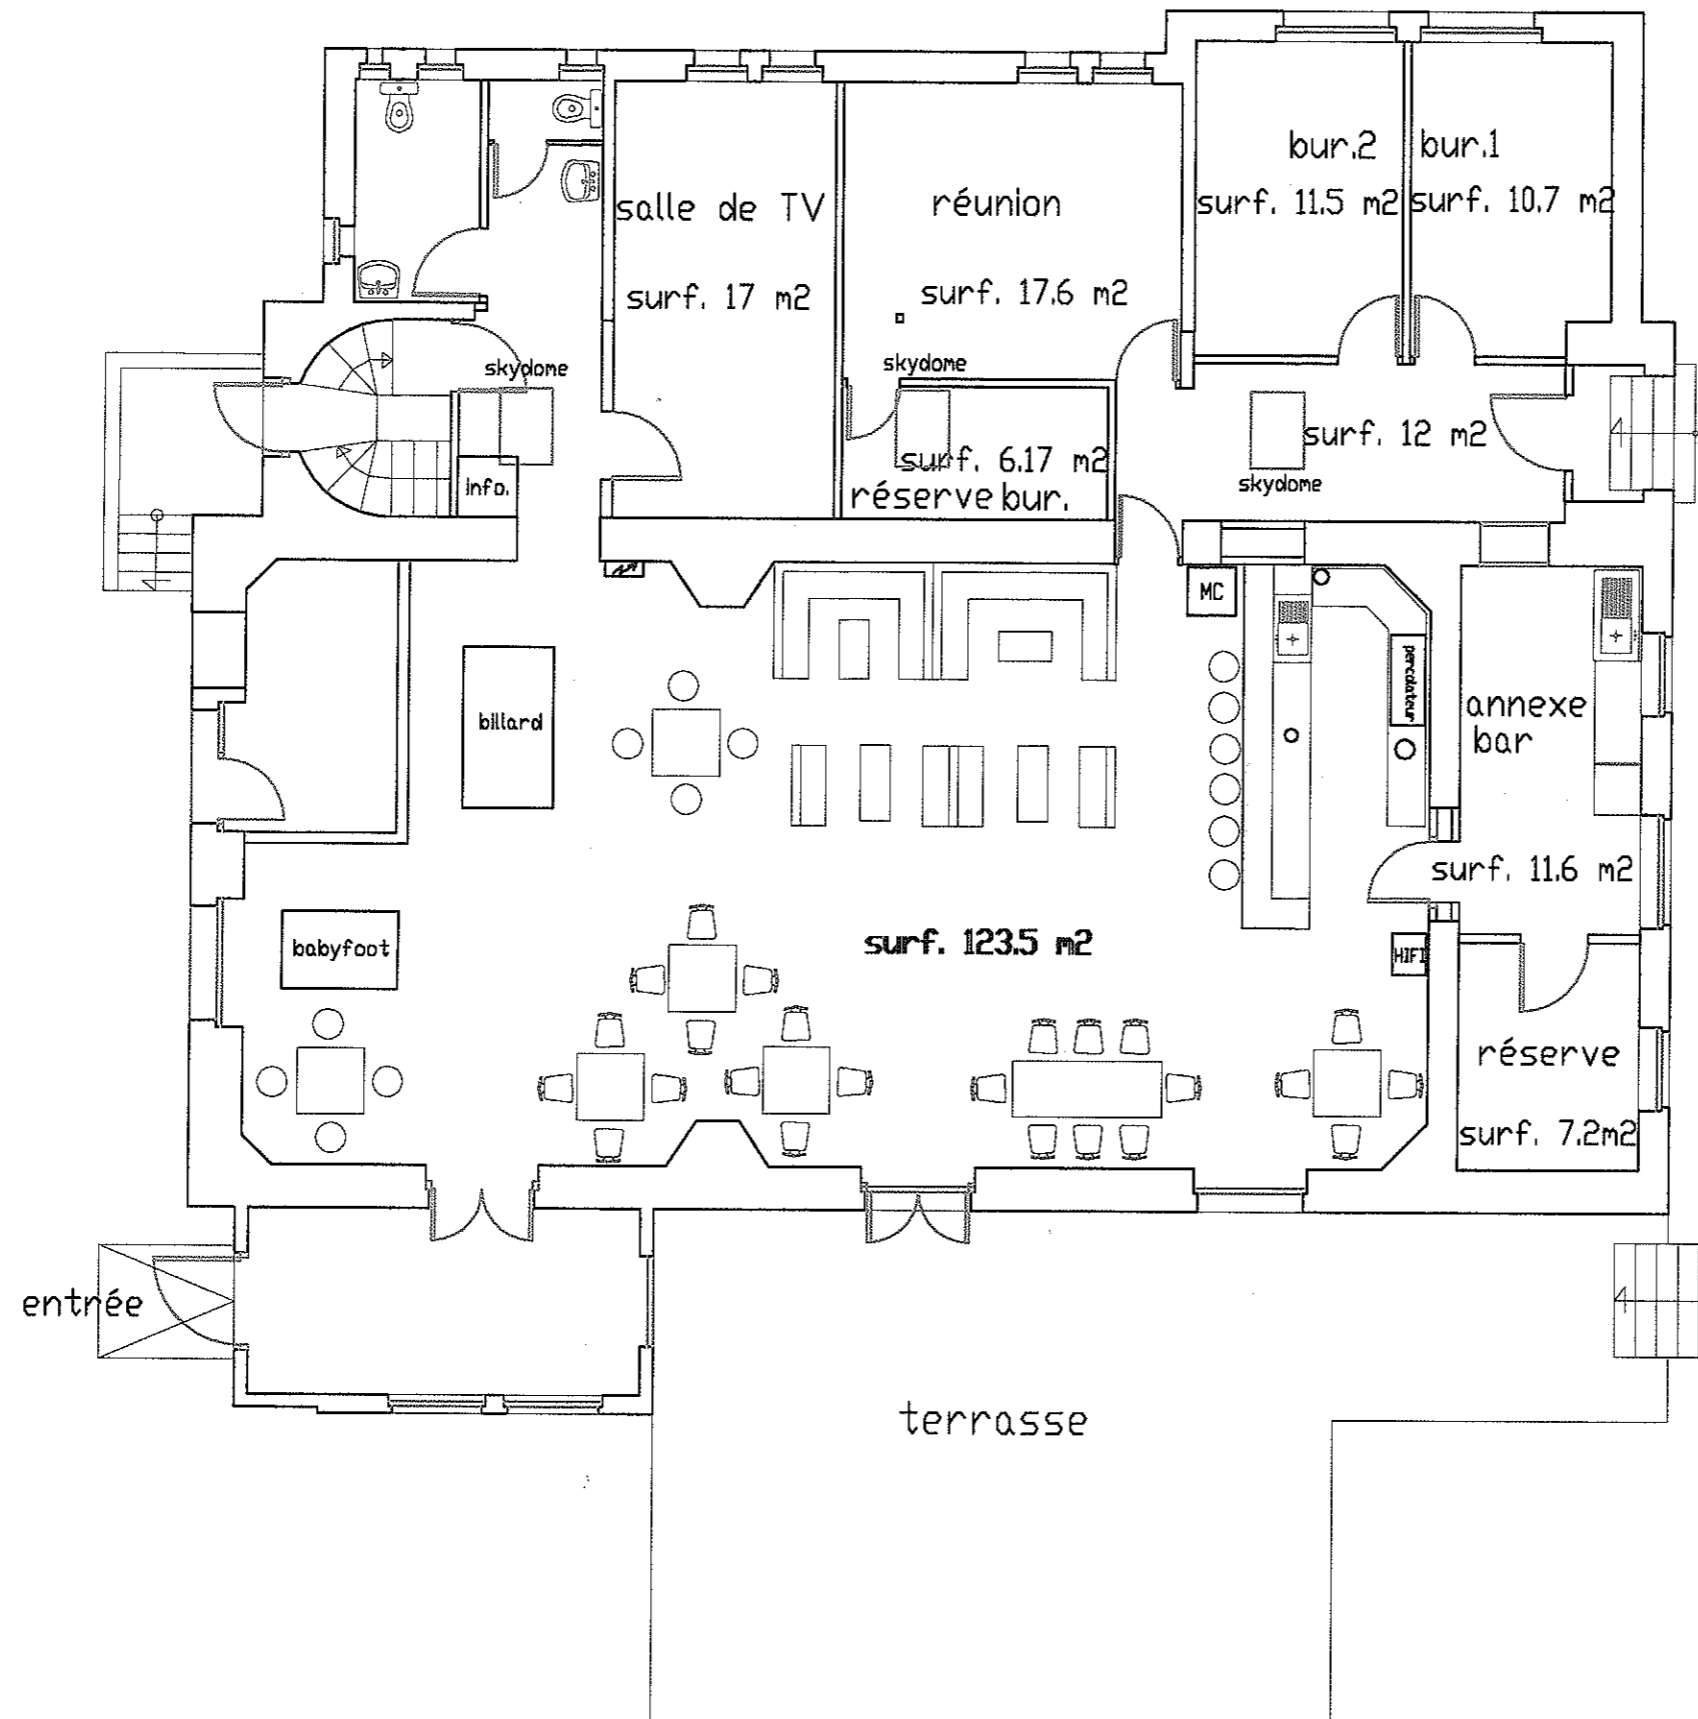


ANCIEN RELAIS H.
PROPOSITION D'AMENAGEMENT D'UNE CAFETERIA
DU MESS DES INTERNES .P2

DESSIN : T.NADIA

D.R.T.I. Le 30/03/09

ECHELLE : 1/100

HC250003

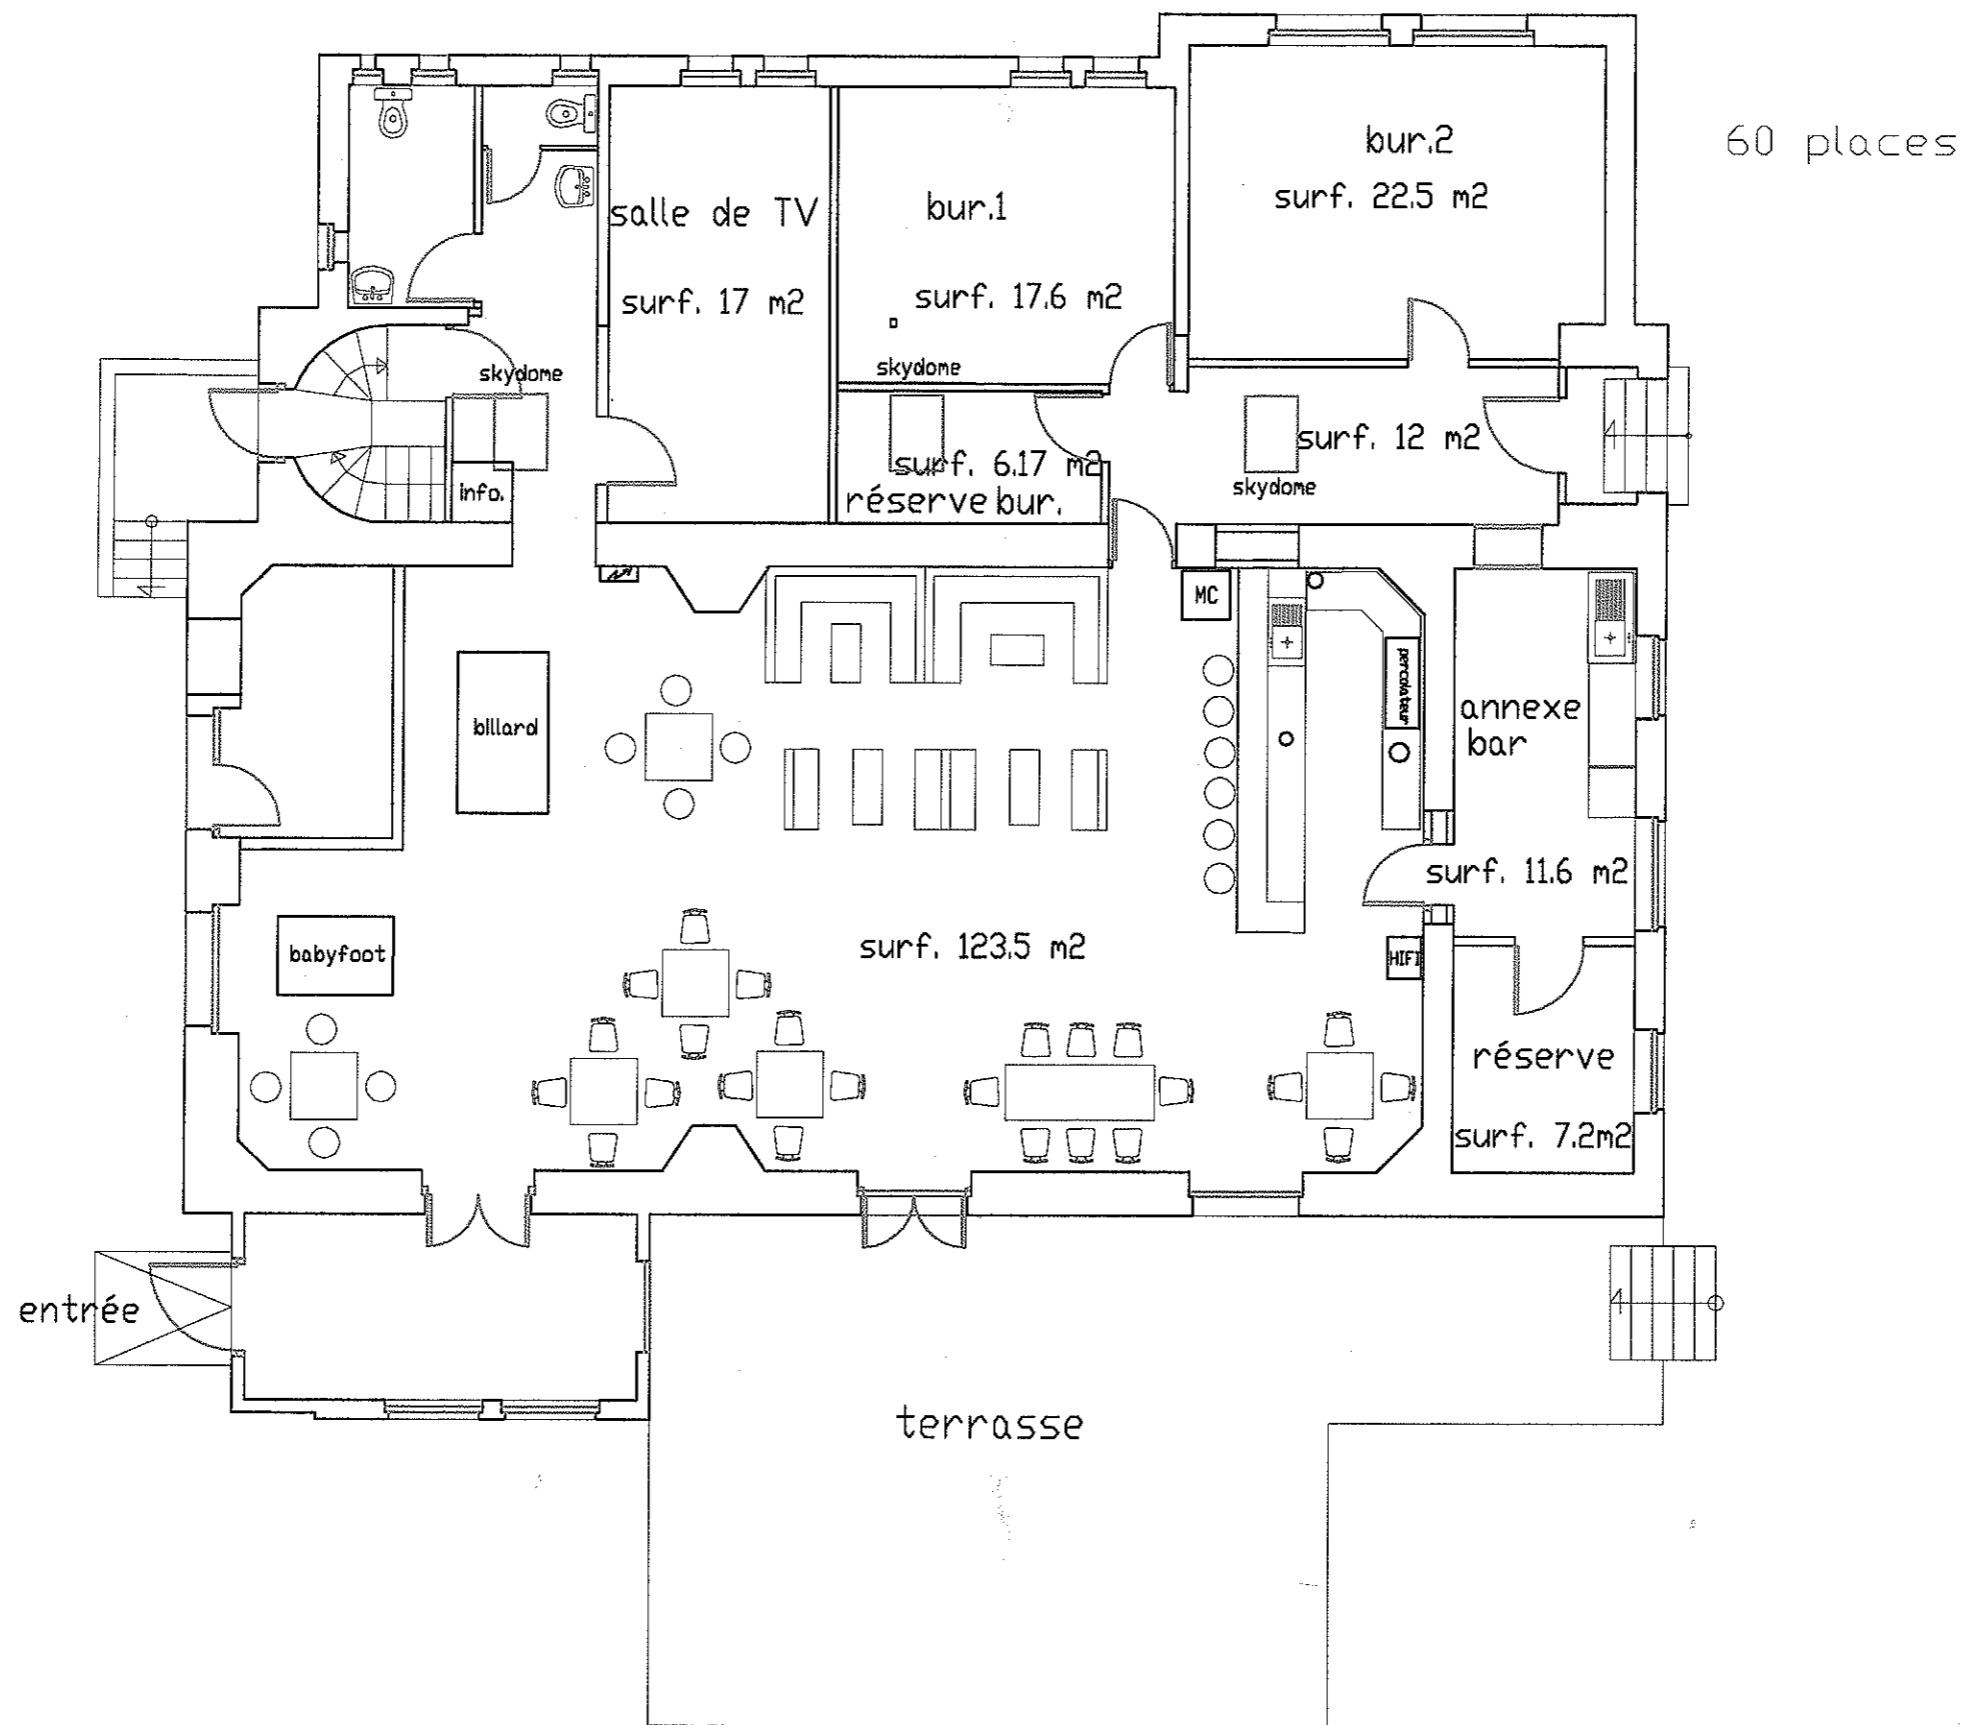

**ANCIEN RELAIS H.
PROPOSITION D'AMENAGEMENT D'UNE CAFETERIA
DU MESS DES INTERNES .P4**

DESSIN : T.NADIA
D.R.T.I. Le 30/03/09
ECHELLE : 1/100
HC250003